




PIANTA PIANO SEMINTERRATO  
scala 1:200

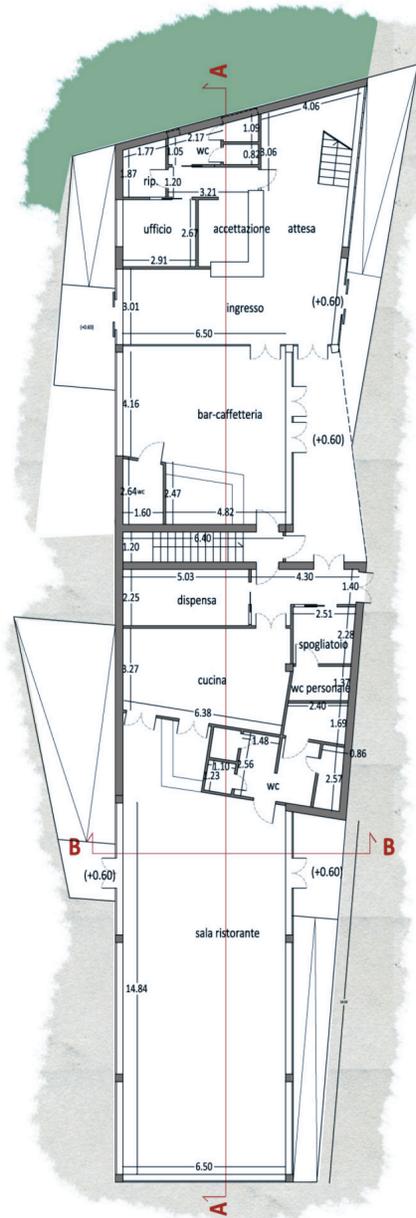


PIANTA PIANO TERRA  
scala 1:200

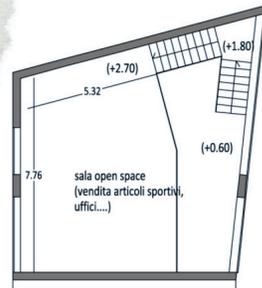

PIANTA PRIMO LIVELLO  
hall di ingresso  
scala 1:200

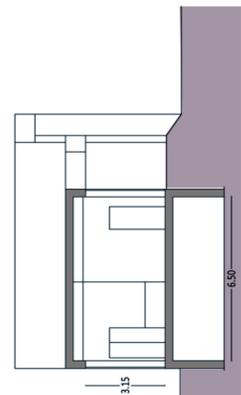

SEZIONE BB'\_scala 1:200

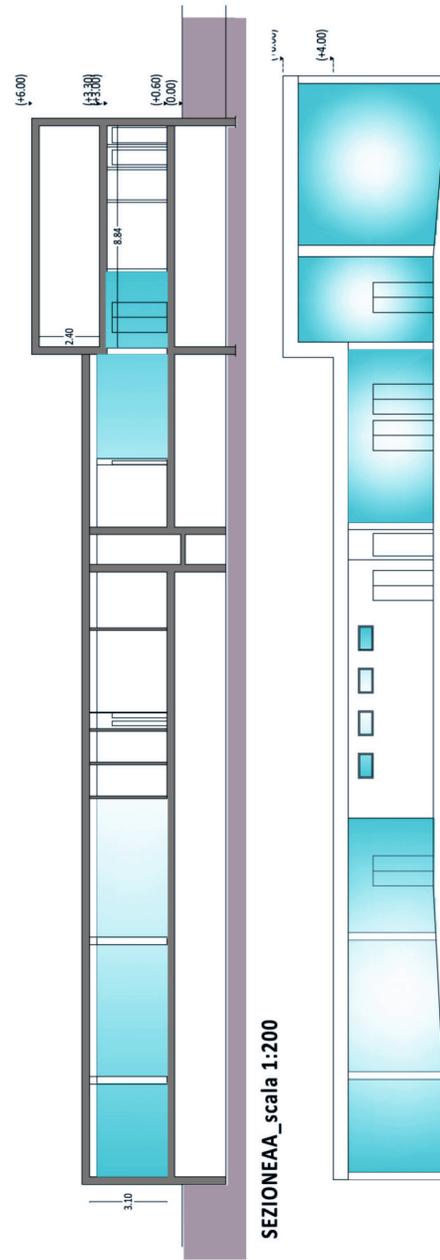

SEZIONE AA'\_scala 1:200

PROSPETTO EST\_ scala 1:200

## CITTA' DI FRATTAMAGGIORE Provincia di Napoli

PIANO URBANISTICO ATTUATIVO (P.U.A.)  
della zona omogenea F1 del PRG  
(ai sensi dell'art. 26 della L.R. n.16/2004)



TITOLO DELL'ELABORATO:

**BLOCCO HALL DI INGRESSO, BAR E RISTORANTE**  
*Pianta piano interrato, pianta piano terra, pianta primo livello, sezioni, prospetto*

*Il progettisti:*  
Ing. Giovanni Cristiano

Ing. Giovanni Grimaldi

Arch. Gennaro Pellino

Ing. Umberto Pezzella

*Il Responsabile del Procedimento:*

Arch. Stefano Prisco

DATA novembre 2014

S\_01