CITTA' DI FRATTAMAGGIORE
(Provincia di Napoli)

RIQUALIFICAZIONE AREA PIP

REALIZZAZIONE ATTREZZATURE COLLETTIVE URBANE

REALIZZAZIONE ASILO NIDO
PROGETTO ESECUTIVO

Titolo dell'elaborato:
PROGETTO ARCHITETTONICO

- planimetria generale, inquadramento, piante, sezioni, prospetti

Tavola n.	IL RUP	IL SINDACO	IL PROGETTISTA
A2	ING. STEFANO PRISCO	DOTT. FRANCESCO RUSSO	ING. GIOVANNI CRISTIANO
RAPP. 1/100			
Data GENNAIO 2014			

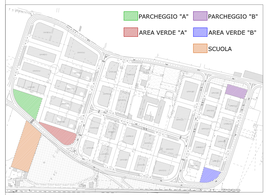

PLANIMETRIA GENERALE

FOTO AEREA (GOOGLE MAPS)

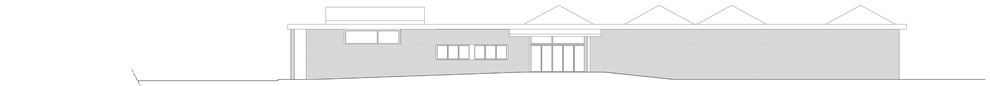

PROSPETTO 3

PROSPETTO 1

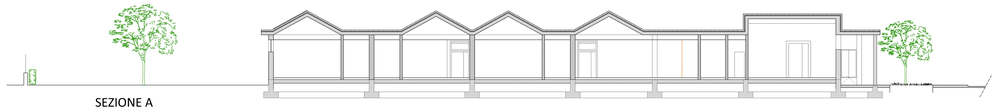

SEZIONE A

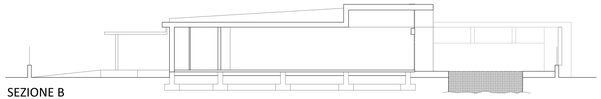

SEZIONE B

PROSPETTO 4

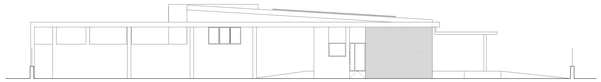

PROSPETTO 2

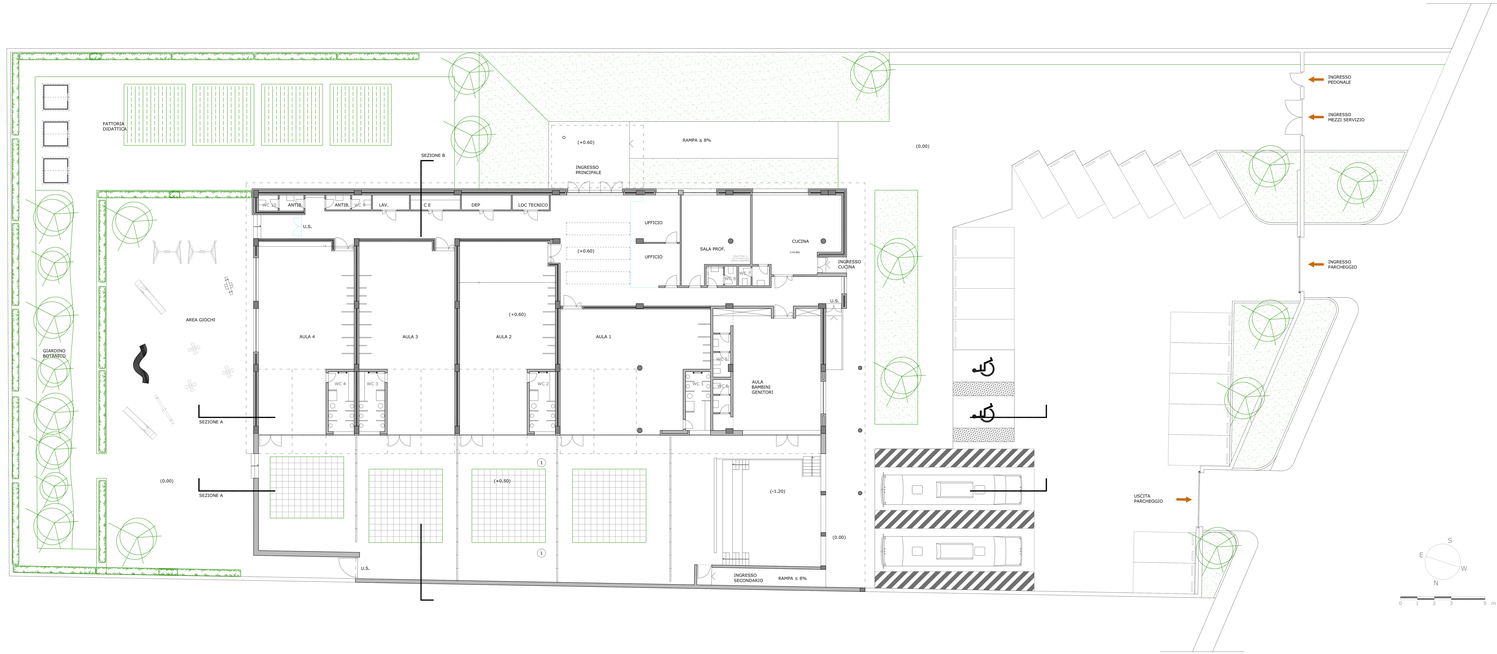

PIANTA PIANO TERRA

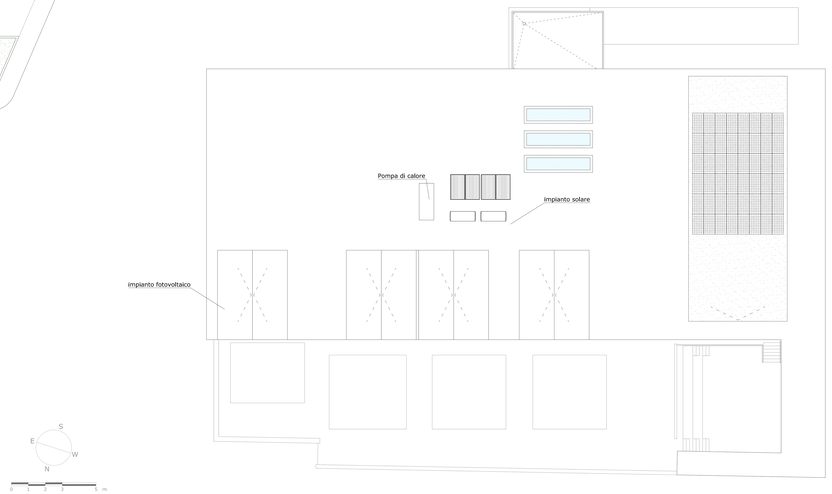

PIANTA PIANO COPERTURE