CITTA' DI FRATTAMAGGIORE
(Provincia di Napoli)

RIQUALIFICAZIONE AREA PIP
REALIZZAZIONE ATTREZZATURE COLLETTIVE URBANE

REALIZZAZIONE ASILO NIDO
PROGETTO ESECUTIVO

Titolo dell'elaborato:

IMPIANTO CLIMATIZZAZIONE: PIANTE

Tavola n.	IL RUP	IL SINDACO	IL PROGETTISTA
C5	ARCH. STEFANO PRISCO	DOTT. FRANCESCO RUSSO	ING. GIOVANNI CRISTIANO
RAPP. 1:100			
Data GENNAIO 2014			

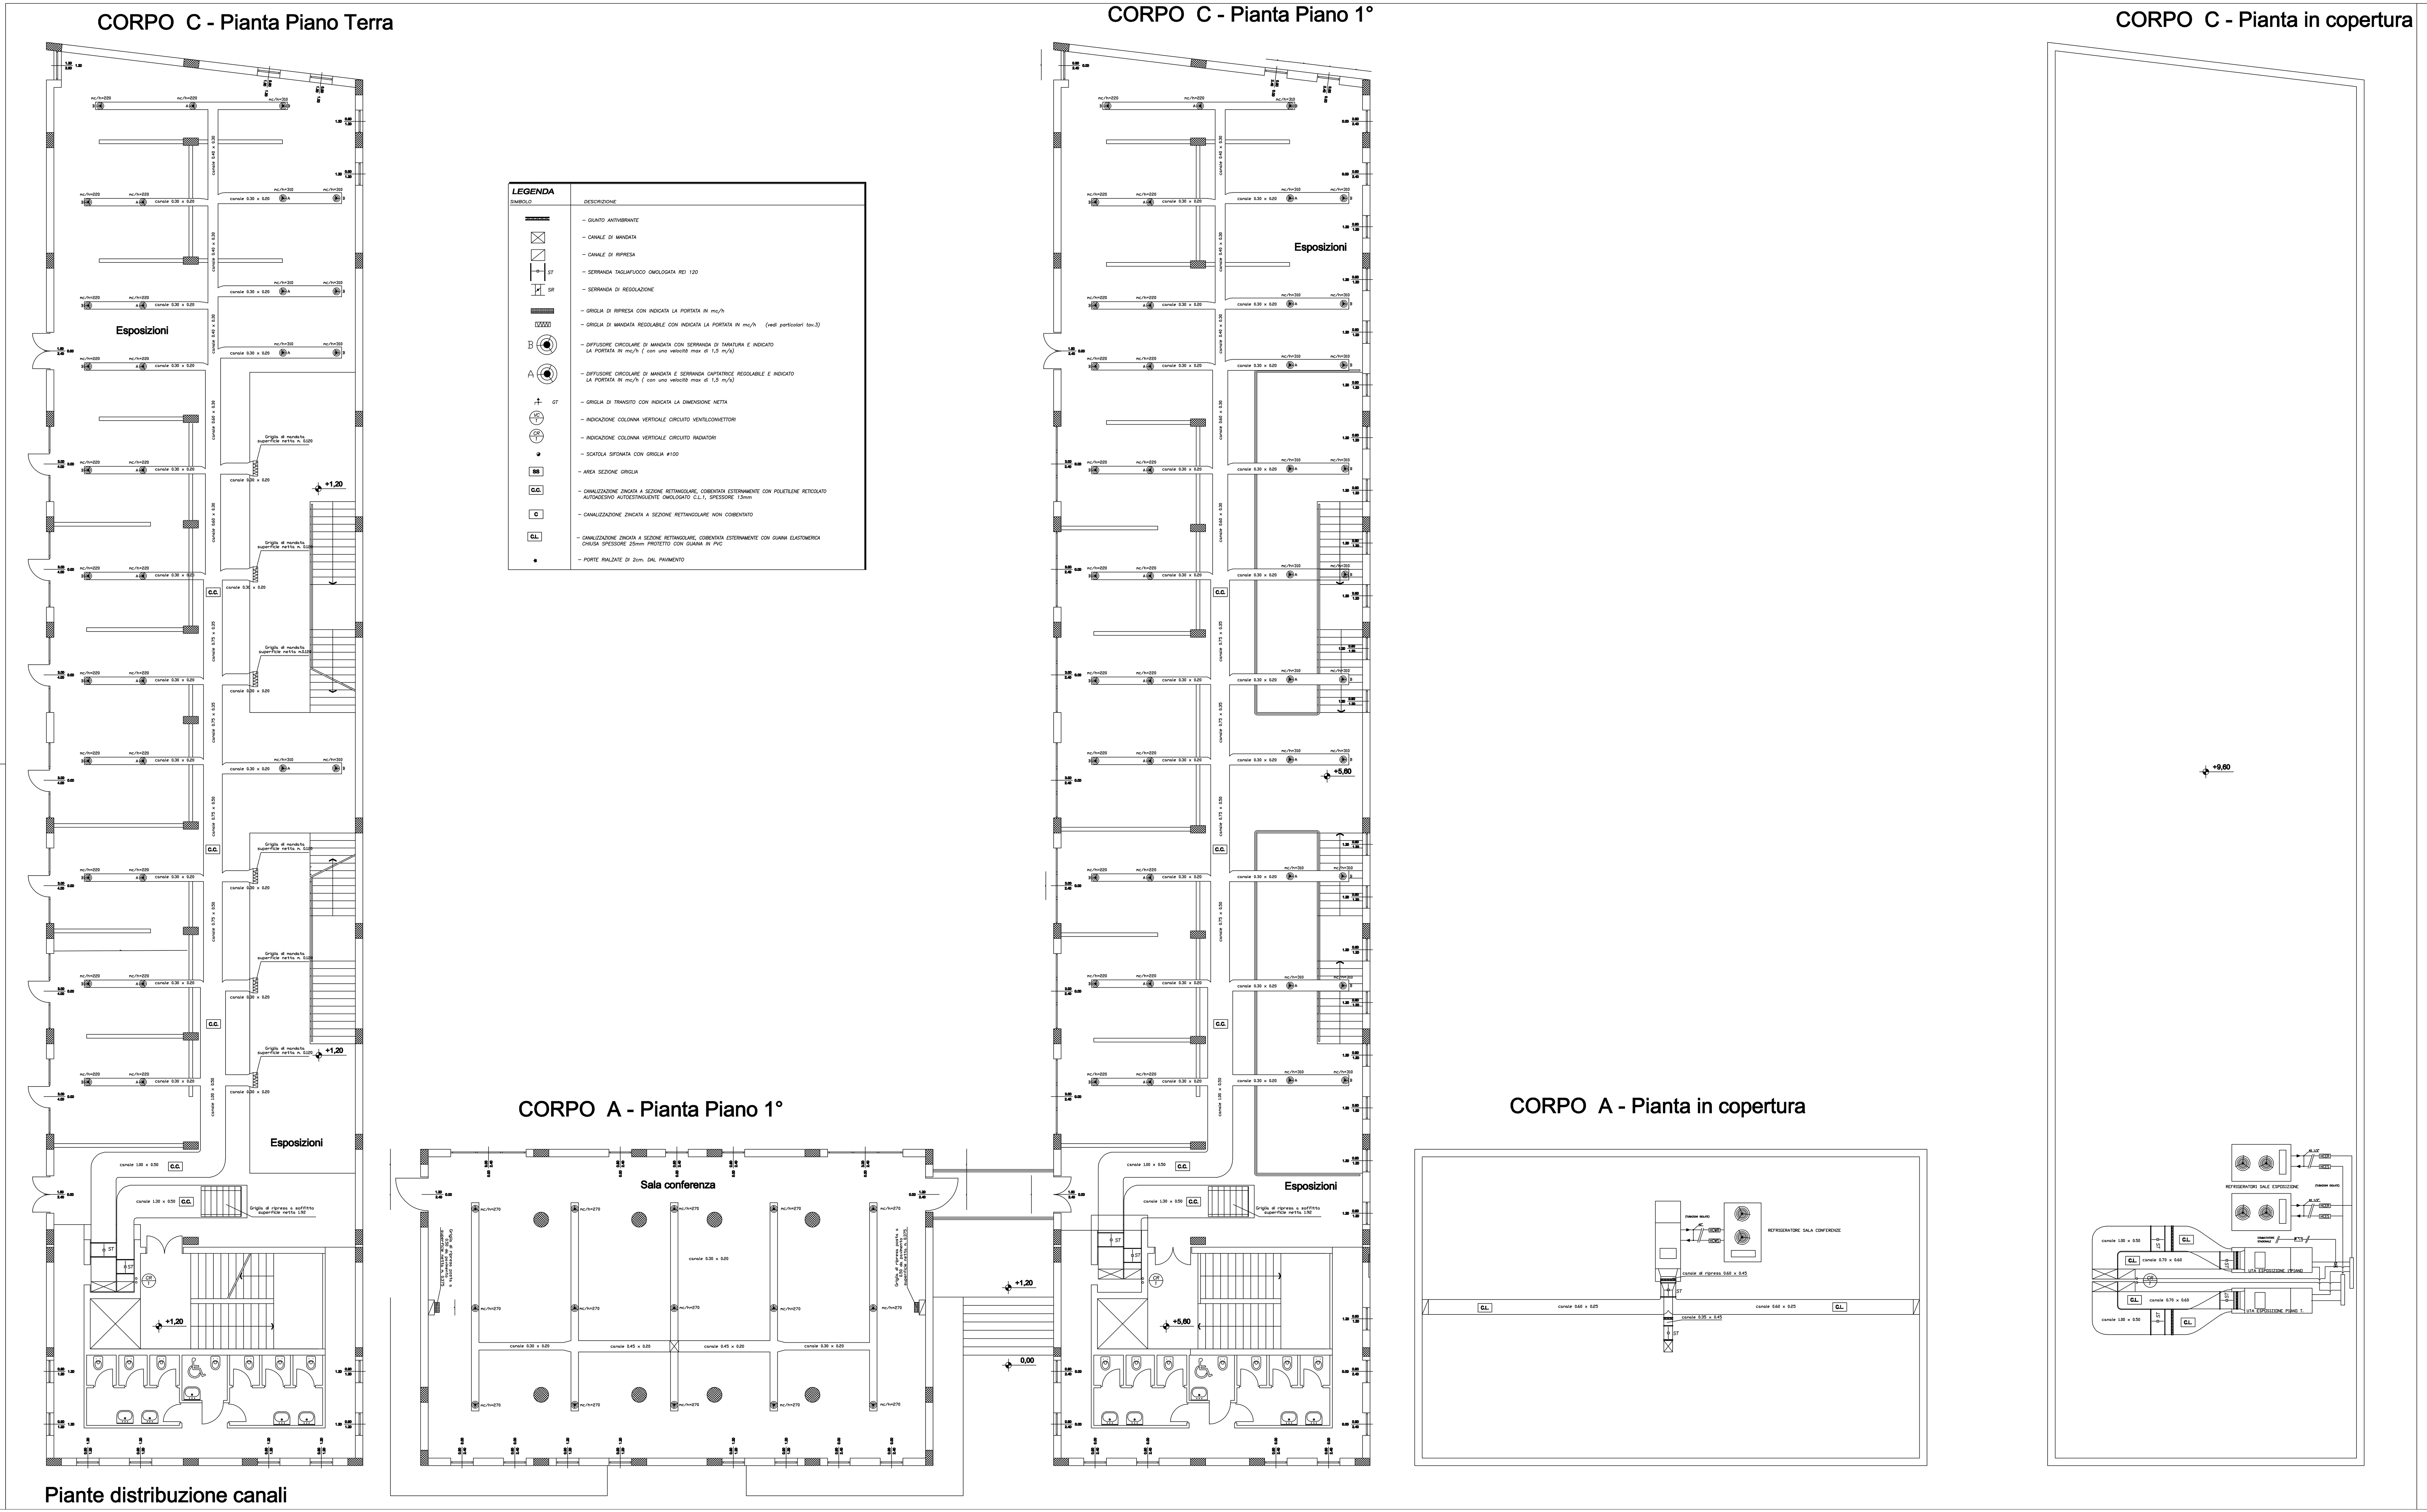

Piante distribuzione canali

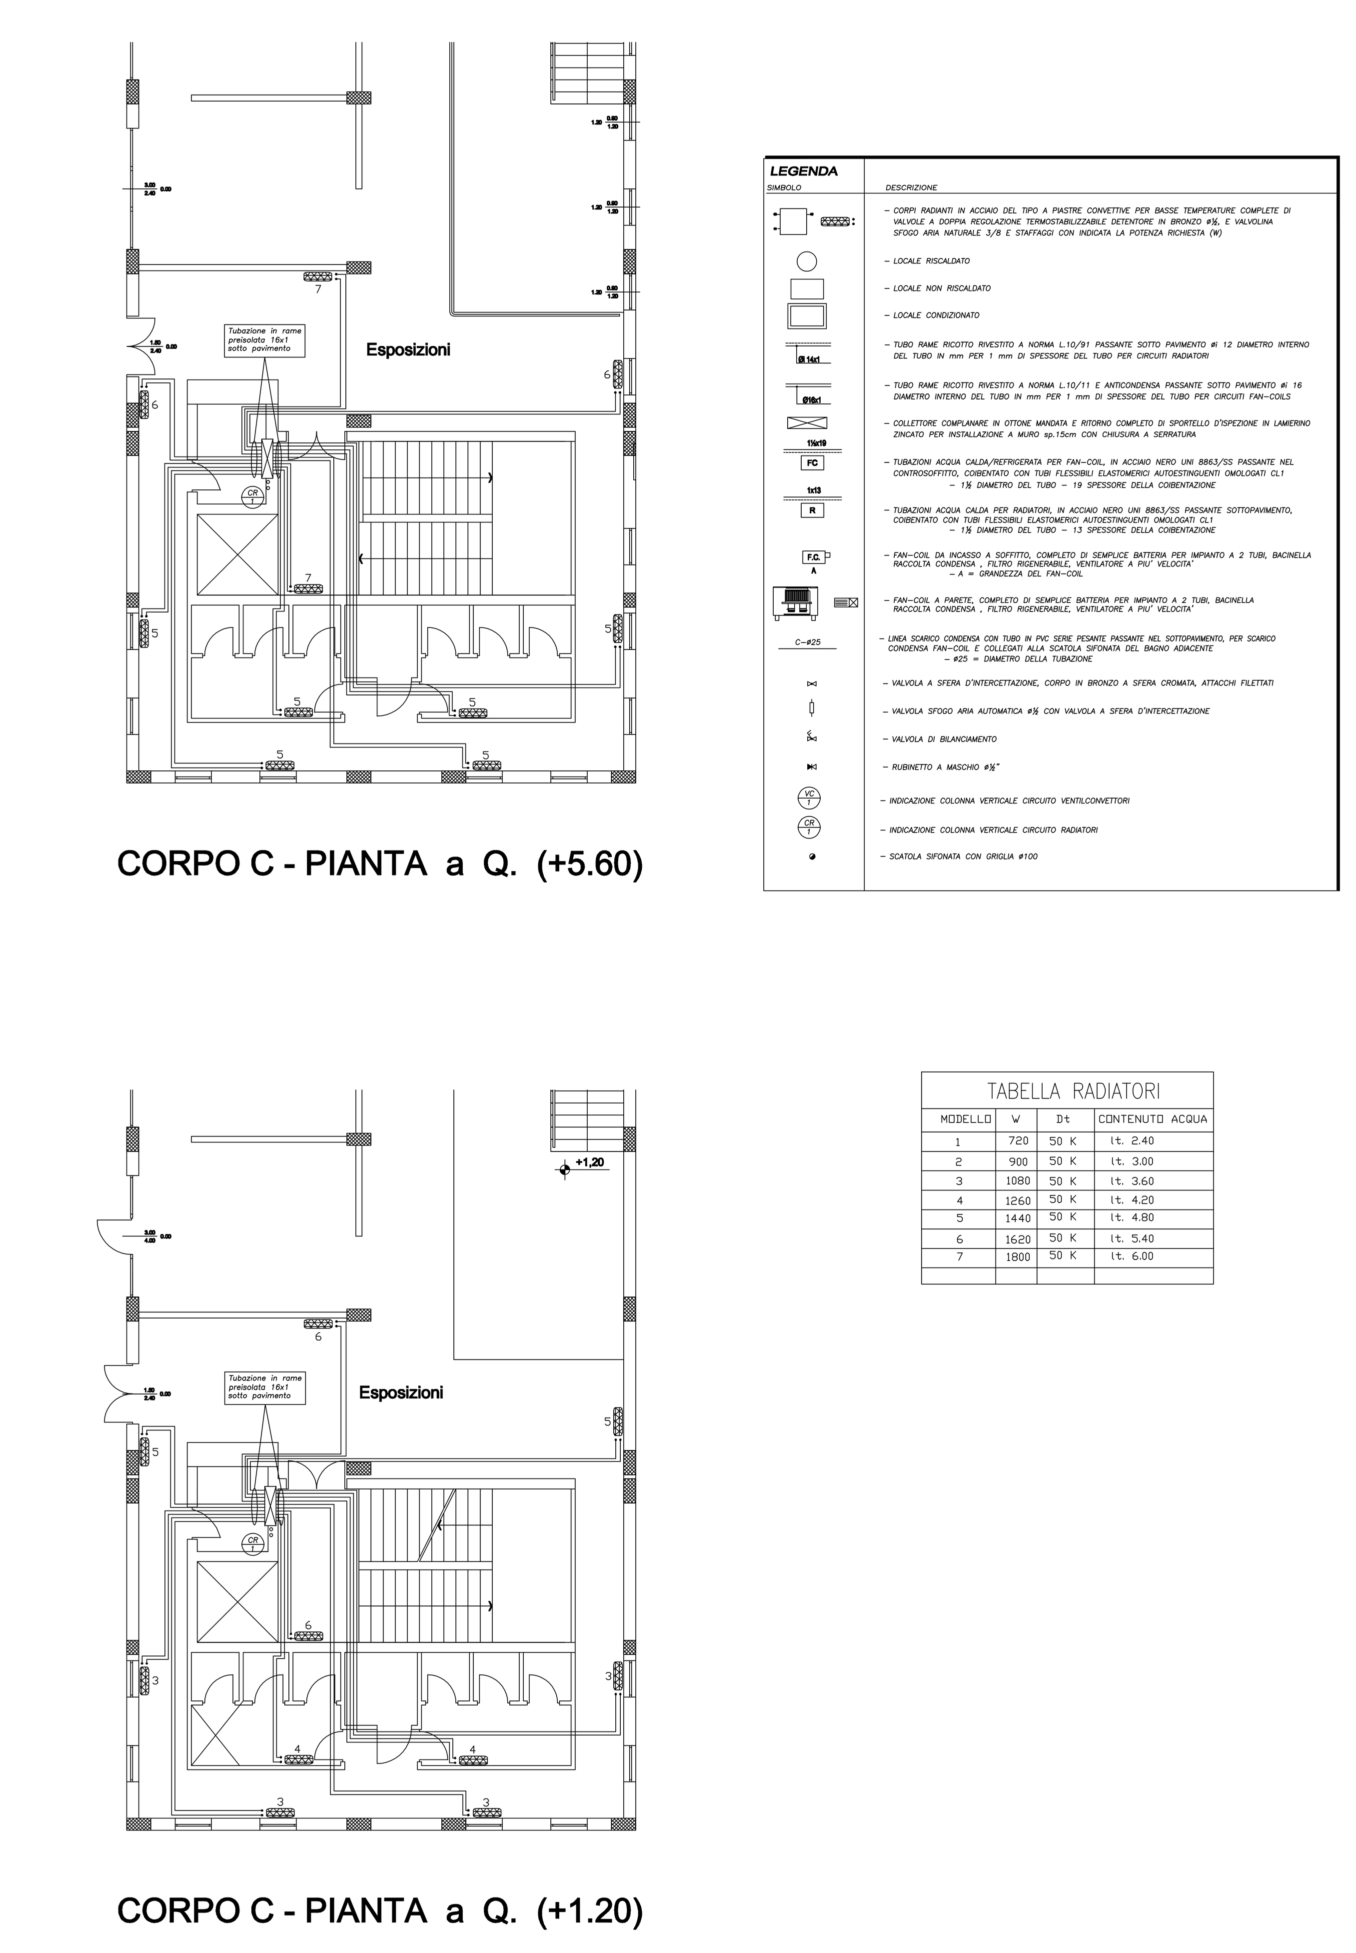

TABELLA RADIATORI			
MODELLO	W	Dt	CONTENUTO ACQUA
1	720	50 K	lt. 2.40
2	900	50 K	lt. 3.00
3	1080	50 K	lt. 3.60
4	1260	50 K	lt. 4.20
5	1440	50 K	lt. 4.80
6	1620	50 K	lt. 5.40
7	1800	50 K	lt. 6.00

Piante distribuzione radiatori

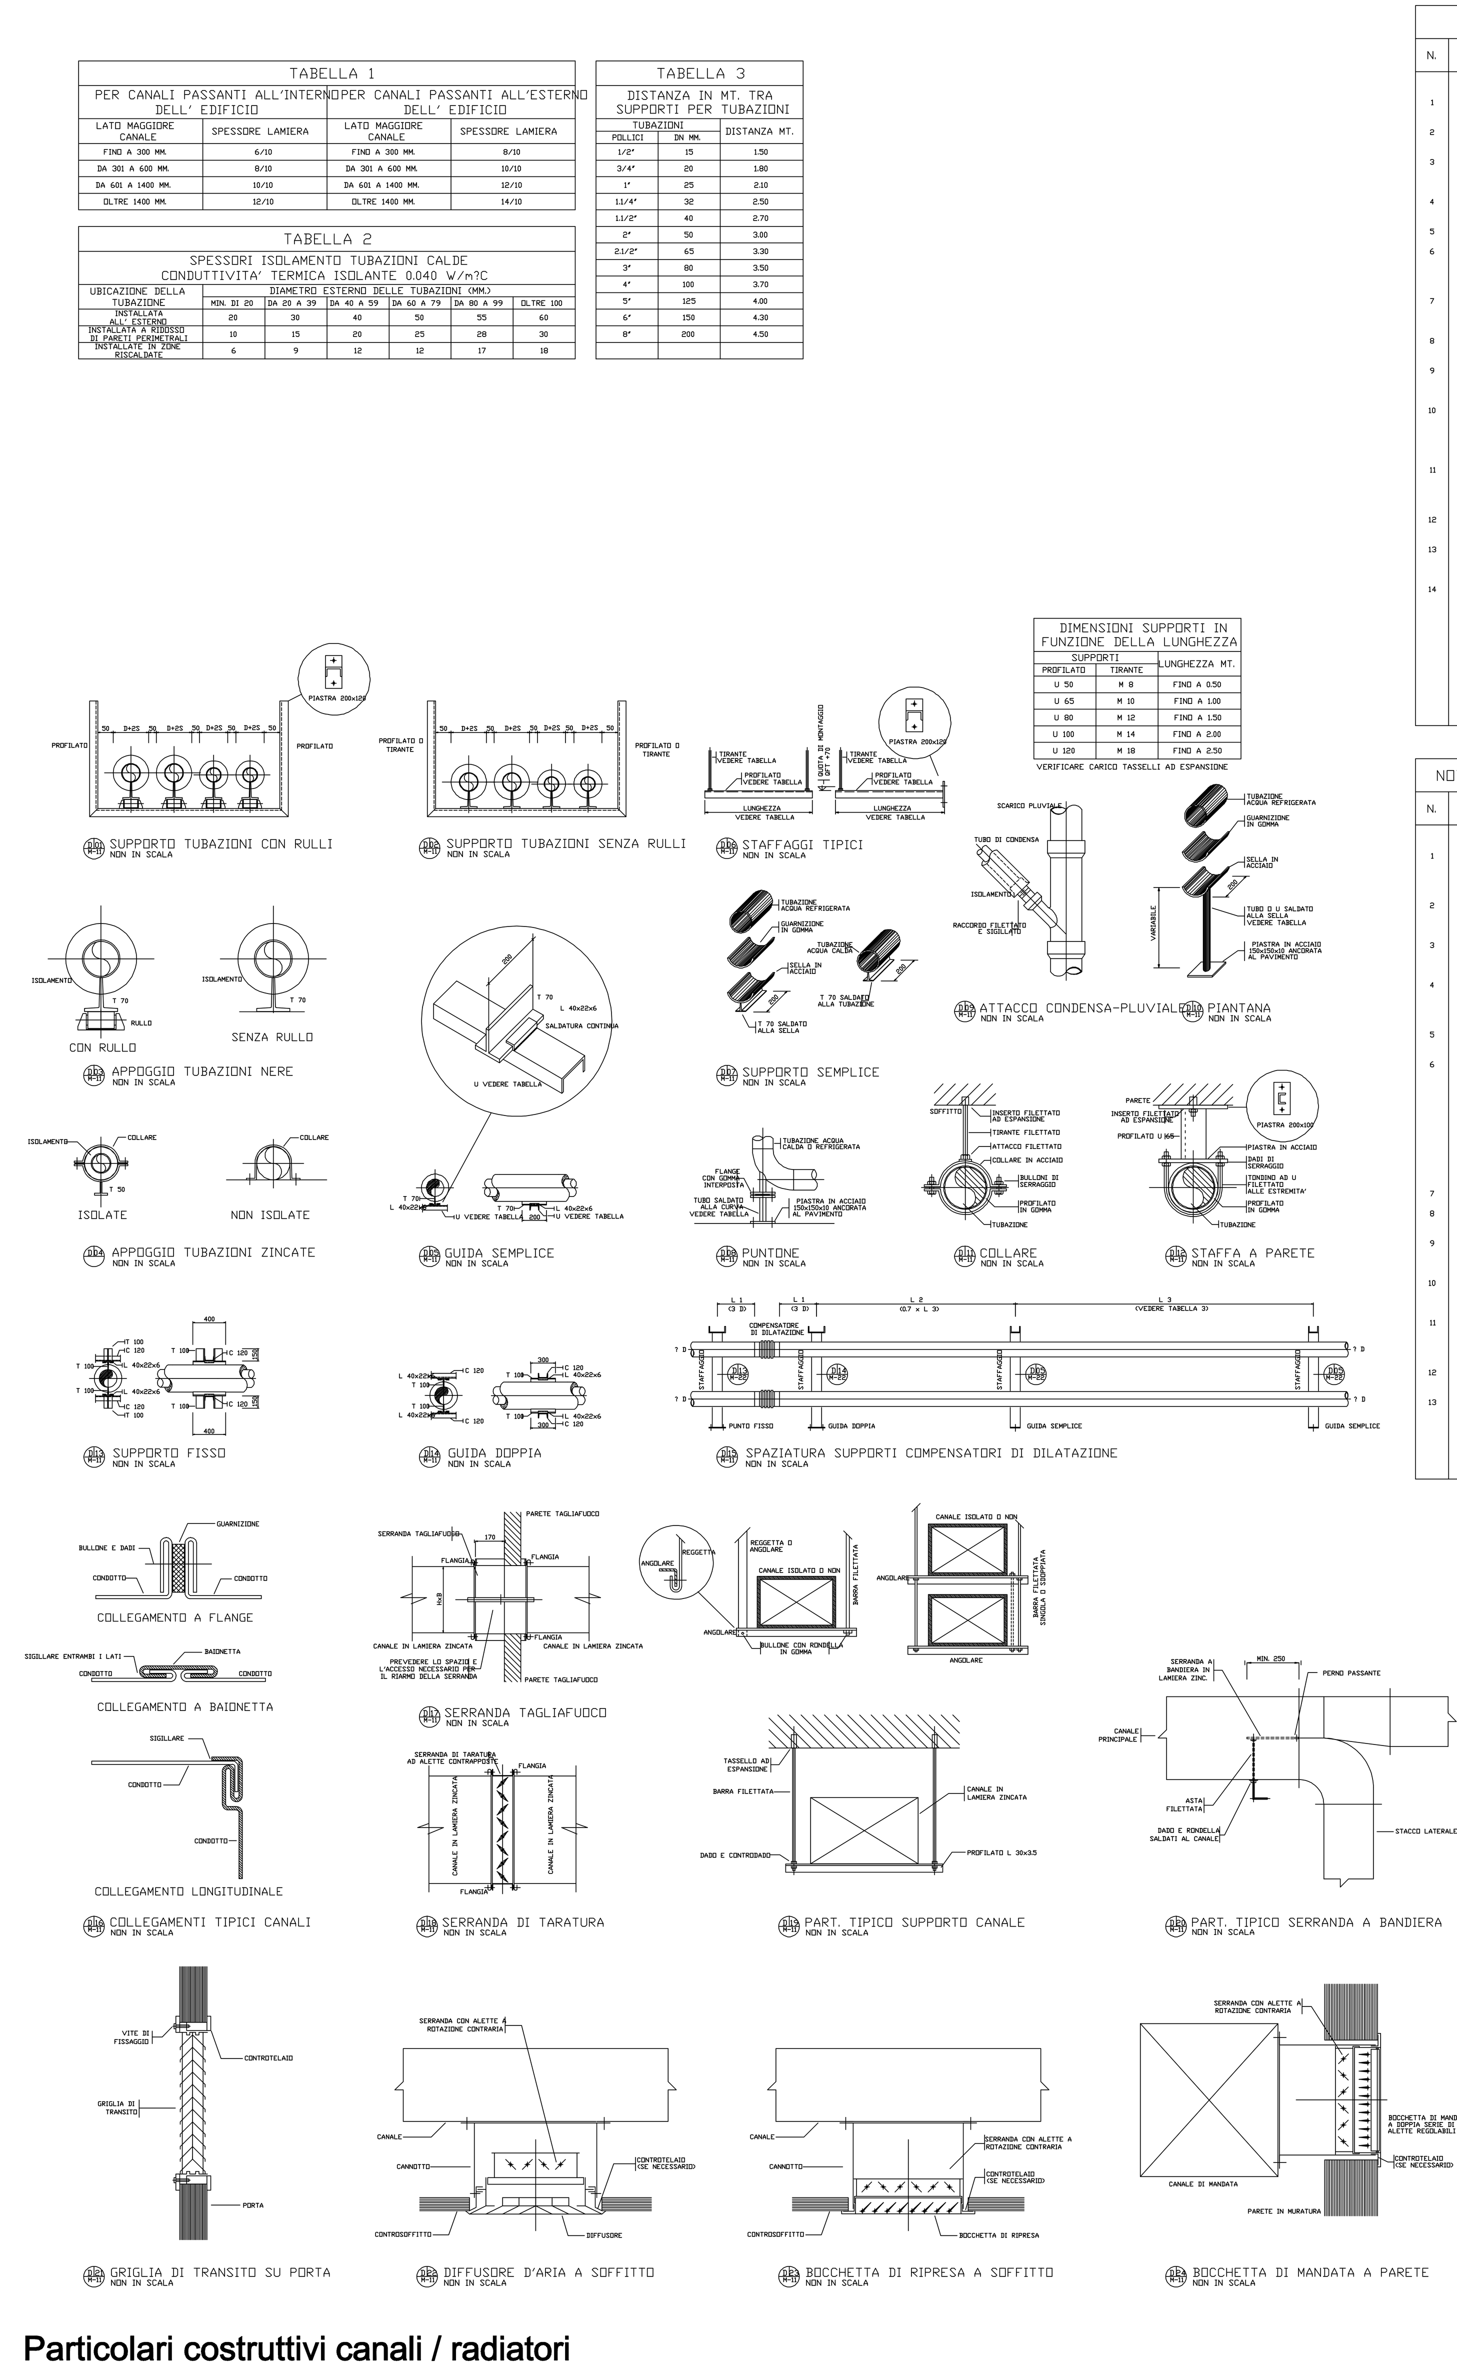

NOTE GENERALI PER TUBAZIONI

NOTE GENERALI PER CANALIZZAZIONI

Particolari costruttivi canali / radiatori